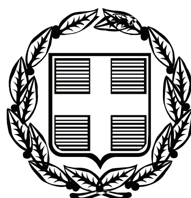


ΕΦΗΜΕΡΙΣ ΤΗΣ ΚΥΒΕΡΝΗΣΕΩΣ

ΤΗΣ ΕΛΛΗΝΙΚΗΣ ΔΗΜΟΚΡΑΤΙΑΣ

ΤΕΥΧΟΣ ΑΝΑΓΚΑΣΤΙΚΩΝ ΑΠΑΛΛΟΤΡΙΩΣΕΩΝ ΚΑΙ ΠΟΛΕΟΔΟΜΙΚΩΝ ΘΕΜΑΤΩΝ **Αρ. Φύλλου 254**

30 Ιουνίου 2010

ΑΠΟΦΑΣΕΙΣ

Αριθμ. 892/10

Αναγνώριση οδού ως προϋφιστάμενης του έτους 1923 στο Ο.Τ. 153 σχ. Πόλης Αγρινίου Ν. ΑΙΤΩΛΟΑΚΑΡΝΑΝΙΑΣ.

Ο ΝΟΜΑΡΧΗΣ ΑΙΤΩΛΟΑΚΑΡΝΑΝΙΑΣ

Έχοντάς υπόψη:

1. Τις διατάξεις του άρθρου 20 του Ν.Δ. της 17-7-23 «περί σχεδίων πόλεων κ.λπ.» (Α΄ 228).

2. Το άρθρο 152 παρ. 6 και το άρθρο 154 του Κώδικα Βασικής Πολεοδομικής Νομοθεσίας.

3. Την εγκ. 6/2006 του Υ.ΠΕ.ΧΩ.ΔΕ. «Άσκηση αρμοδιοτήτων Πολεοδομικού Σχεδιασμού».

4. Τις διατάξεις του Ν. 2218/94/ΦΕΚ/Α΄ και του Ν.2240/94/ΦΕΚ 153 Α΄ «περί Νομαρχιακής Αυτοδιοίκησης».

5. Το ΦΕΚ 355/Β/4-5-95 «Δημοσίευση Οργανισμού Νομαρχιακής Αυτοδιοίκησης Αιτ/νίας», όπως τροποποιήθηκε και ισχύει.

6. Την με αριθμό 106/9.1.2009 (ΦΕΚ 97/Β/27.1.2009) Απόφαση Νομάρχη Αιτωλοακαρνανίας «περί μεταβίβασης αρμοδιοτήτων στους Αντινομάρχες».

7. Την με αριθμό 1134/1.6.2007 (ΦΕΚ 39/22.1.2007) Απόφαση Νομάρχη Αιτωλοακαρνανίας «περί διορισμού Γενικού Γραμματέα».

8. Την υπ' αριθμ. 567/8.3.2010 Εισήγηση του Τ.Π.Ε. Αγρινίου.

9. Την με αριθμό 69/2010 Απόφαση Δημ. Συμβουλίου Δήμου Αγρινίου.

10. Τα υπ' αριθμ. 23817/45 , 3282/51, 2005/35, 25817/45 και 2583/16 συμβόλαια.

11. Το τοπογραφικό διάγραμμα του ιδιώτη Πολιτικού Μηχανικού Βασιλείου Παπασάικα οπού φαίνεται αποτυπωμένος ο υπο αναγνώριση δρόμος μέσα στο σχέδιο πόλης.

12. Το γεγονός οτι δεν προκαλείται δαπάνη σε βάρος του κρατικού προϋπ/σμού (άρθρ. 90 του π.δ. 63/2005, «Κωδικοποίηση της νομοθεσίας για την Κυβέρνηση και τα κυβερνητικά όργανα», Α΄ 98).

13. Την σύμφωνη γνωμοδότηση του Συμβουλίου Χ.Ο.Π. του Ν. Αιτωλοακαρνανίας όπως διατυπώθηκε στην 5η/2010 Πράξη, Θέμα 1ο αυτού, αποφασίζουμε:


Την αναγνώριση της οδού σαν προ του έτους 1923 στο Ο.Τ. 153 του σχ. Πόλης Αγρινίου Ν. Αιτωλοακαρνανίας, αφού γίνεται μνεία αυτής στο υπ' αριθμ. 2583/16 συμβόλαιο, είναι δε σκόπιμο η διατήρηση της ως οδού σχεδίου πόλης, όπως ακριβώς απεικονίζεται στο συνημμένο τοπογραφικό διάγραμμα που αποτελεί αναπόσπαστο τμήμα αυτής της απόφασης.

Η ισχύς της παρούσης αρχίζει από την δημοσίευση στην Εφημερίδα της Κυβερνήσεως.

Η απόφαση αυτή να δημοσιευθεί στην Εφημερίδα της Κυβερνήσεως.

Ι.Π. Μεσολογγίου, 15 Ιουνίου 2010

Με εντολή Νομάρχη
Ο Αντινομάρχης
ΙΩΑΝΝΗΣ ΛΥΤΡΑΣ

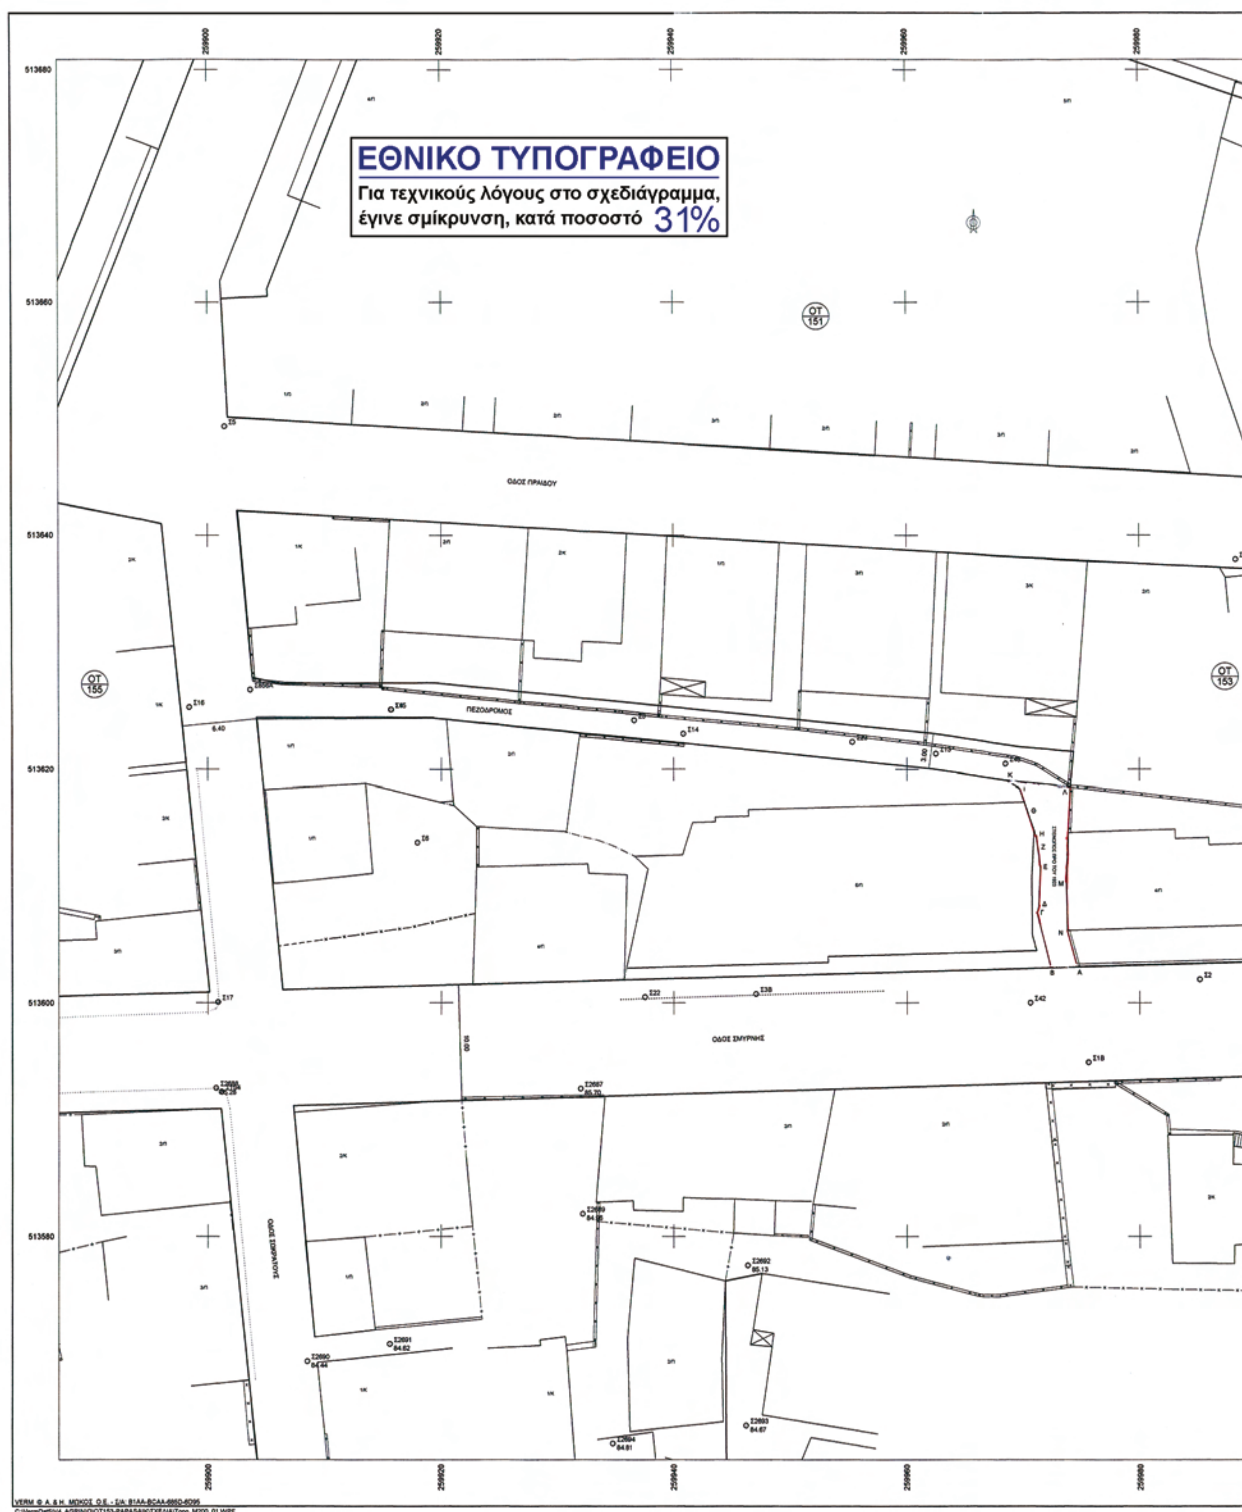

ΕΘΝΙΚΟ ΤΥΠΟΓΡΑΦΕΙΟ
Για τεχνικούς λόγους στο σχεδιάγραμμα,
έγινε σμίκρυνση, κατά ποσοστό 31%
ΟΤ 151
ΟΤ 155
ΟΤ 153
ΠΕΖΟΔΡΟΜΟΣ
ΟΔΟΣ ΣΜΥΡΝΗΣ

OT 149

ΟΔΟΣ ΠΡΑΙΔΟΥ

ΟΔΟΣ ΖΕΡΒΑ

OT 153

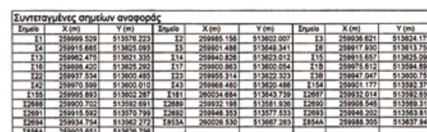

Συντεταγμένες σημείων αναφοράς

Σημείο	X (m)	Y (m)	Σημείο	X (m)	Y (m)	Σημείο	X (m)	Y (m)
Σ1	259999.529	513576.223	Σ2	259985.156	513602.007	Σ3	259936.621	513624.175
Σ4	259915.665	513625.093	Σ5	259901.488	513649.341	Σ6	259917.930	513613.755
Σ13	259962.475	513621.335	Σ14	259940.828	513623.012	Σ15	259915.657	513625.090
Σ16	259898.420	513625.292	Σ17	259900.863	513600.054	Σ18	259975.612	513594.894
Σ22	259937.534	513600.485	Σ23	259955.314	513622.323	Σ38	259947.047	513600.751
Σ42	259970.599	513600.010	Σ43	259968.480	513620.486	Σ154	259901.177	513592.375
Σ155	259995.893	513602.287	Σ161	260034.684	513643.739	Σ2687	259932.014	513592.650
Σ2688	259900.702	513592.691	Σ2689	259932.198	513581.936	Σ2690	259908.546	513569.317
Σ2691	259915.592	513570.799	Σ2692	259946.353	513577.533	Σ2693	259946.202	513563.817
Σ2694	259934.754	513562.272	Σ853Α	260026.530	513667.263	Σ854Α	259988.305	513637.947
Σ856Α	259903.651	513626.796						

ΥΠΟΜΝΗΜΑ

1.ΟΡΟΙ ΔΟΜΗΣΗΣ Β' ΤΟΜΕΑ ΣΧΕΔΙΟΥ ΠΟΛΕΩΣ ΑΓΡΙΝΙΟΥ

	κατά κανόνα (μετά 9-6-73)	κατά παρέκκλιση (προ 9-6-3-73 έως 14-10-66)	(προ 14-10-66)
Πρόσωπο	10	8	6
			ΦΕΚ 165Δ/14-10-66
Εμβαδό	200	150	100
Κάλυψη	70%	ΦΕΚ 140Α/13-06-00	
Σ.Δ	2,2	ΦΕΚ 686Δ/23-12-78	
Χρήση γης: Γενική κατοικία		ΦΕΚ 698Δ/29-06-05	

ΠΑΥΛΟΣ ΚΑΡΑΓΕΛΛΟΣ
ΑΡΧΙΤΕΚΤΟΝΑΣ

ΤΕΧΝΙΚΟ ΓΡΑΦΕΙΟ ΜΕΛΕΤΩΝ

ΒΑΣΙΛΕΙΟΣ ΠΑΠΑΣΑΪΚΑΣ

ΠΟΛΙΤΙΚΟΣ ΜΗΧΑΝΙΚΟΣ

Ι.ΣΤΑΙΚΟΥ 1 -ΑΓΡΙΝΙΟ
τηλ.2641024073

ΒΕΒΑΙΩΣΗ
Βεβαιώνεται ότι το σχέδιο αυτό είναι σύμφωνο με την υπ' αριθμ. 69/001 απόφαση του Δημοτικού Συμβουλίου του Δήμου Αγρινίου
Αγρίνιο 4-8-2010
Ο ΔΗΜΑΡΧΟΣ

ΕΡΓΟΔΟΤΗΣ:

ΕΡΓΟ:

ΑΝΑΓΝΩΡΙΣΗ ΟΔΟΥ ΥΦΙΣΤΑΜΕΝΗΣ ΠΡΟ ΤΟΥ ΕΤΟΥΣ 1923
ΣΤΟ Ο.Τ 153

Θέση

Ο.Τ 153 ΣΧΕΔΙΟΥ ΠΟΛΕΩΣ ΑΓΡΙΝΙΟΥ

Θέμα σχεδίου

ΤΟΠΟΓΡΑΦΙΚΟ ΔΙΑΓΡΑΜΜΑ

αριθμός σχεδίου 01

ΚΛΙΜΑΚΑ 1:200

Προβολικό σύστημα UTM3

Χρόνος μελέτης: 2009

Υπογραφή | Σφραγίδα

ΒΑΣΙΛΗΣ Δ. ΠΑΠΑΣΑΪΚΑΣ
ΔΙΠΛ/ΧΟΣ ΠΟΛΙΤΙΚΟΣ ΜΗΧΑΝΙΚΟΣ
Τ.Ε.Ε. ΑΜ 20257 - Α.Φ.Μ.: 014366715
ΤΗΛ.: 26410 24073 - FAX: 26410 39222
ΠΛ. ΔΗΜΟΚΡΑΤΙΑΣ & Ι. ΣΤΑΪΚΟΥ 2 - ΑΓΡΙΝΙΟ

ΕΘΝΙΚΟ ΤΥΠΟΓΡΑΦΕΙΟ

ΕΦΗΜΕΡΙΣ ΤΗΣ ΚΥΒΕΡΝΗΣΕΩΣ

ΠΕΡΙΦΕΡΕΙΑΚΑ ΓΡΑΦΕΙΑ ΠΩΛΗΣΗΣ Φ.Ε.Κ.

ΘΕΣΣΑΛΟΝΙΚΗ - Βασ. Όλγας 227	**23104 23956**	**ΚΟΜΟΤΗΝΗ** - Δημοκρατίας 1	**25310 22858**
ΠΕΙΡΑΙΑΣ - Ευρυπίδου 63	**210 4135228**	**ΛΑΡΙΣΑ** - Διοικητήριο	**2410 597449**
ΠΑΤΡΑ - Κορίνθου 327	**2610 638109**	**ΗΡΑΚΛΕΙΟ** - Πεδιάδος 2	**2810 300781**
ΙΩΑΝΝΙΝΑ - Διοικητήριο	**26510 87215**	**ΜΥΤΙΛΗΝΗ** - Πλ. Κωνσταντινουπόλεως 1	**22510 46654**

ΤΙΜΗ ΠΩΛΗΣΗΣ ΦΥΛΛΩΝ ΤΗΣ ΕΦΗΜΕΡΙΔΟΣ ΤΗΣ ΚΥΒΕΡΝΗΣΕΩΣ

Σε έντυπη μορφή:

- Για τα Φ.Ε.Κ. από 1 έως 16 σελίδες σε 1 € προσαυξανόμενη κατά 0,20 € για κάθε επιπλέον οκτασέλιδο ή μέρος αυτού.
- Για τα φωτοαντίγραφα Φ.Ε.Κ. σε 0,15 € ανά σελίδα.

Σε μορφή DVD/CD:

Τεύχος	Ετήσια έκδοση	Τριμηνιαία έκδοση	Μηνιαία έκδοση
Α΄	150 €	40 €	15 €
Β΄	300 €	80 €	30 €
Γ΄	50 €	-	-
Υ.Ο.Δ.Δ.	50 €	-	-
Δ΄	110 €	30 €	-

Τεύχος	Ετήσια έκδοση	Τριμηνιαία έκδοση	Μηνιαία έκδοση
Α.Α.Π.	110 €	30 €	-
Ε.Β.Ι.	100 €	-	-
Α.Ε.Δ.	5 €	-	-
Δ.Δ.Σ.	200 €	-	20 €
Α.Ε.-Ε.Π.Ε. και **Γ.Ε.Μ.Η.**	-	-	100 €

- Η τιμή πώλησης μεμονωμένων Φ.Ε.Κ. σε μορφή cd-rom από εκείνα που διατίθενται σε ψηφιακή μορφή και μέχρι 100 σελίδες, σε 5 € προσαυξανόμενη κατά 1 € ανά 50 σελίδες.
- Η τιμή πώλησης σε μορφή cd-rom/dvd, δημοσιευμάτων μιας εταιρείας στο τεύχος Α.Ε.-Ε.Π.Ε. και Γ.Ε.ΜΗ. σε 5 € ανά έτος.

ΠΑΡΑΓΓΕΛΙΑ ΚΑΙ ΑΠΟΣΤΟΛΗ Φ.Ε.Κ.: Τηλεφωνικά: 210 4071010 - fax: 210 4071010 - internet: http://www.et.gr

ΕΤΗΣΙΕΣ ΣΥΝΔΡΟΜΕΣ Φ.Ε.Κ.

Τεύχος	Έντυπη μορφή	Ψηφιακή μορφή
Α΄	225 €	190 €
Β΄	320 €	225 €
Γ΄	65 €	Δωρεάν
Υ.Ο.Δ.Δ.	65 €	Δωρεάν
Δ΄	160 €	80 €
Α.Α.Π.	160 €	80 €
Ε.Β.Ι.	65 €	33 €

Τεύχος	Έντυπη μορφή	Ψηφιακή μορφή
Α.Ε.Δ.	10 €	Δωρεάν
Α.Ε.-Ε.Π.Ε. και **Γ.Ε.Μ.Η.**	2.250 €	645 €
Δ.Δ.Σ.	225 €	95 €
Α.Σ.Ε.Π.	70 €	Δωρεάν
Ο.Π.Κ.	-	Δωρεάν
Α΄ + Β΄ + Δ΄ + Α.Α.Π.	-	450 €

- Το τεύχος Α.Σ.Ε.Π. (έντυπη μορφή) θα αποστέλλεται σε συνδρομητές ταχυδρομικά, με την επιβάρυνση των 70 €, ποσό το οποίο αφορά τα ταχυδρομικά έξοδα..
- Για την παροχή πρόσβασης μέσω διαδικτύου σε Φ.Ε.Κ. προηγουμένων ετών και συγκεκριμένα στα τεύχη: α) Α, Β, Δ, ΑΑΠ, Ε.Β.Ι. και Δ.Δ.Σ, η τιμή προσαυξάνεται, πέραν του ποσού της ετήσιας συνδρομής του 2007, κατά 40 € ανά έτος και ανά τεύχος και β) για το τεύχος Α.Ε.-Ε.Π.Ε. & Γ.Ε.ΜΗ, κατά 60 € ανά έτος παλαιότητας.

- Η καταβολή γίνεται σε όλες τις Δημόσιες Οικονομικές Υπηρεσίες (Δ.Ο.Υ.). Το πρωτότυπο διπλότυπο (έγγραφο αριθμ. πρωτ. 9067/28.2.2005 2η Υπηρεσία Επιτρόπου Ελεγκτικού Συνεδρίου) με φροντίδα των ενδιαφερομένων, πρέπει να αποστέλλεται ή να κατατίθεται στο Εθνικό Τυπογραφείο (Καποδιστρίου 34, Τ.Κ. 104 32 Αθήνα).
- Σημειώνεται ότι φωτοαντίγραφα διπλοτύπων, ταχυδρομικές Επιταγές για την εξόφληση της συνδρομής, δεν γίνονται δεκτά και θα επιστρέφονται.
- Οι οργανισμοί τοπικής αυτοδιοίκησης, τα νομικά πρόσωπα δημοσίου δικαίου, τα μέλη της Ένωσης Ιδιοκτητών Ημερησίου Τύπου Αθηνών και Επαρχίας, οι τηλεοπτικοί και ραδιοφωνικοί σταθμοί, η Ε.Σ.Η.Ε.Α, τα τριτοβάθμια συνδικαλιστικά Όργανα και οι τριτοβάθμιες επαγγελματικές ενώσεις δικαιούνται έκπτωσης πενήντα τοις εκατό (50%) επί της ετήσιας συνδρομής (τρέχον έτος + παλαιότητα).
- Το ποσό υπέρ Τ.Α.Π.Ε.Τ. [5% επί του ποσού συνδρομής (τρέχον έτος + παλαιότητα)], καταβάλλεται ολόκληρο (Κ.Α.Ε. 3512) και υπολογίζεται πριν την έκπτωση.
- Στην Ταχυδρομική συνδρομή του τεύχους Α.Σ.Ε.Π. δεν γίνεται έκπτωση.

Πληροφορίες για δημοσιεύματα που καταχωρούνται στα Φ.Ε.Κ. στο τηλ.: 210 527900.
Φωτοαντίγραφα παλαιών Φ.Ε.Κ.: Μάρνη 8, τηλ.: 210 8220885, 210 8222924, 210 5279050.
Οι πολίτες έχουν τη δυνατότητα ελεύθερης ανάγνωσης των δημοσιευμάτων που καταχωρούνται σε όλα τα τεύχη της Εφημερίδας της Κυβερνήσεως πλην εκείνων που καταχωρούνται στο τεύχος Α.Ε.-Ε.Π.Ε. από την ιστοσελίδα του Εθνικού Τυπογραφείου (www.et.gr)

ΟΙ ΥΠΗΡΕΣΙΕΣ ΕΞΥΠΗΡΕΤΗΣΗΣ ΠΟΛΙΤΩΝ ΛΕΙΤΟΥΡΓΟΥΝ ΚΑΘΗΜΕΡΙΝΑ ΑΠΟ 08:00 ΜΕΧΡΙ 13:00



ΑΠΟ ΤΟ ΕΘΝΙΚΟ ΤΥΠΟΓΡΑΦΕΙΟ
ΚΑΠΟΔΙΣΤΡΙΟΥ 34 * ΑΘΗΝΑ 104 32 * ΤΗΛ. 210 52 79 000 * FAX 210 52 21 004
ΗΛΕΚΤΡΟΝΙΚΗ ΔΙΕΥΘΥΝΣΗ: http://www.et.gr – e-mail: webmaster.et@et.gr